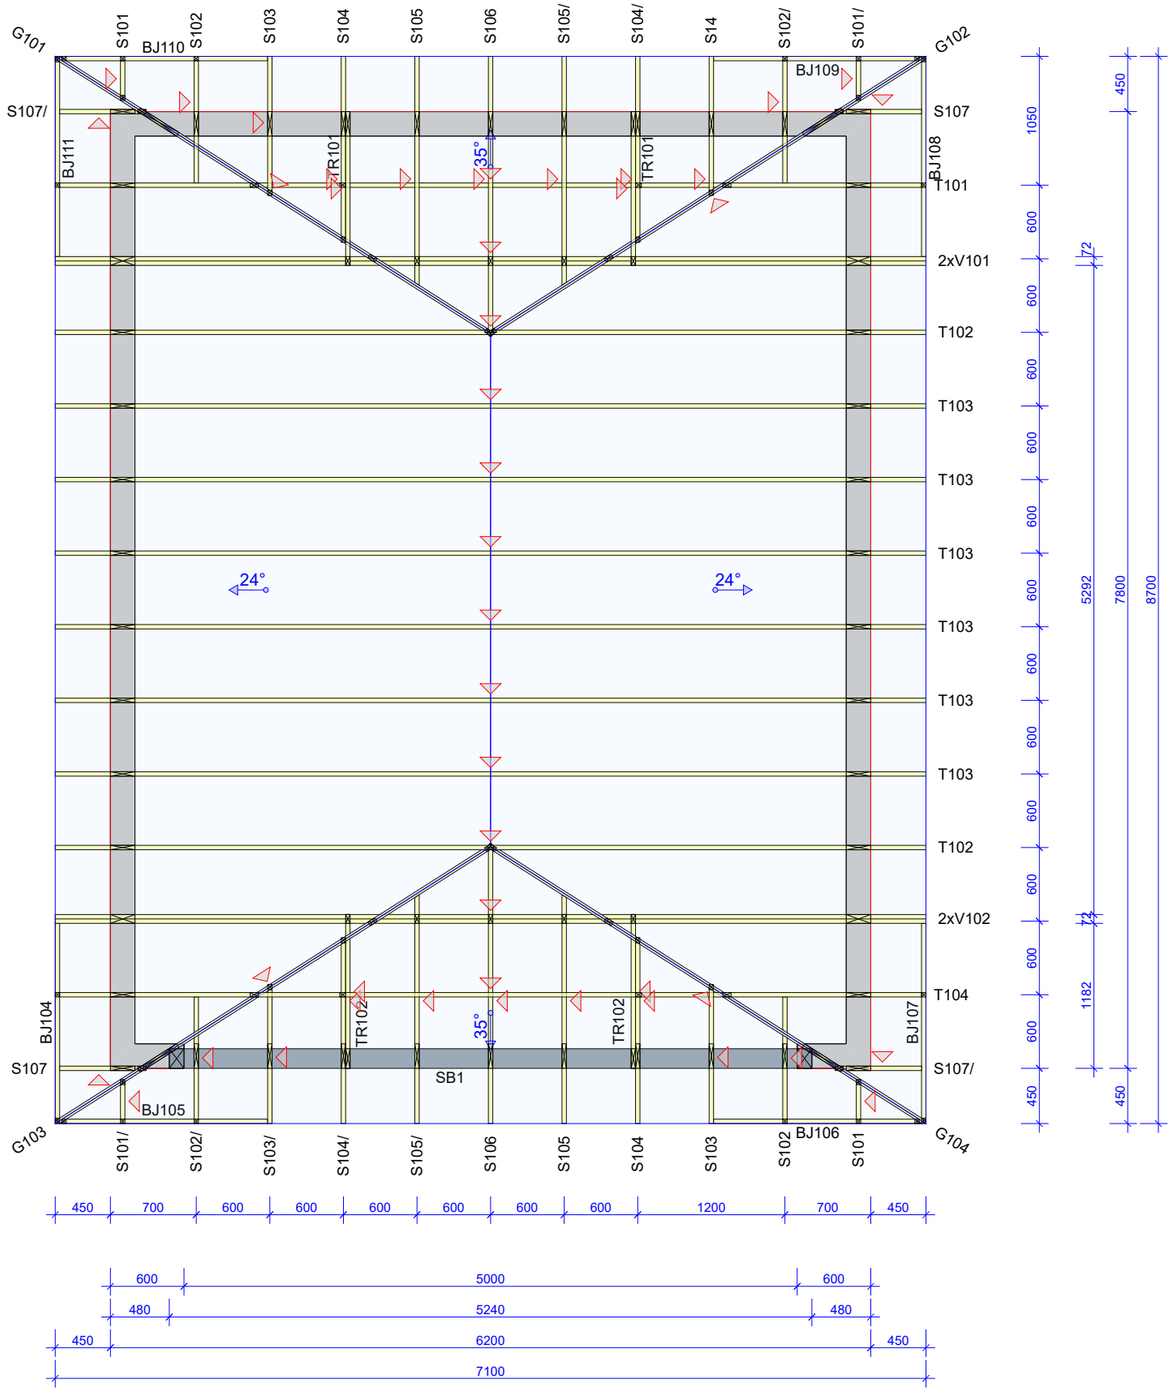

Anvisninger

1. **Laster, saltak**
   Laster:
   - Egenlast yttertak, (tekking): 950 N/m²
   - Egenlast innertak, (himling): 350 N/m²
   - Snølast på mark: 4500 N/m²
   - Høyde over havet: 181 m.o.h.
   - Vindlast, (hastighetstrykk): 1200 N/m²

2. **Forutsetninger**
   Generelle forutsetninger:
   - Klimaklasse: 1 = RF < 65%
   - Pålitelighetsklasse: RC1

3. **Målsetting takstoler, med doble**
   Målsetting av takstolene:
   Det er generelt målsatt til senter av takstolene. Ved doble og flere takstoler sammen, er det målsatt til midt i "gruppen".

4. **Vindavstivning, småhus**
   Vindavstivning av taket:
   Takstolene er stive i sitt eget plan, men må avstives sideveis i henhold til takstolberegningene. Avstivning av bygget er ikke beskrevet av Pretre AS, men det henvises til monteringsanvisningen og NBI-blad 525.831.

PRETRE

TEGNET/KONSTR. AV	KONTR.	ARBEIDSNR.		
HUE			SKALA 1:50	SIDE 1/1
10.09.2024			KODE TYPE POS	TEGNINGSNUMMER / REV.

10.09.2024 - 12:28
2024.2 (0604aad)

Utført av Pretre AS - Lisens: 2531